


План благоустрою М 1:500

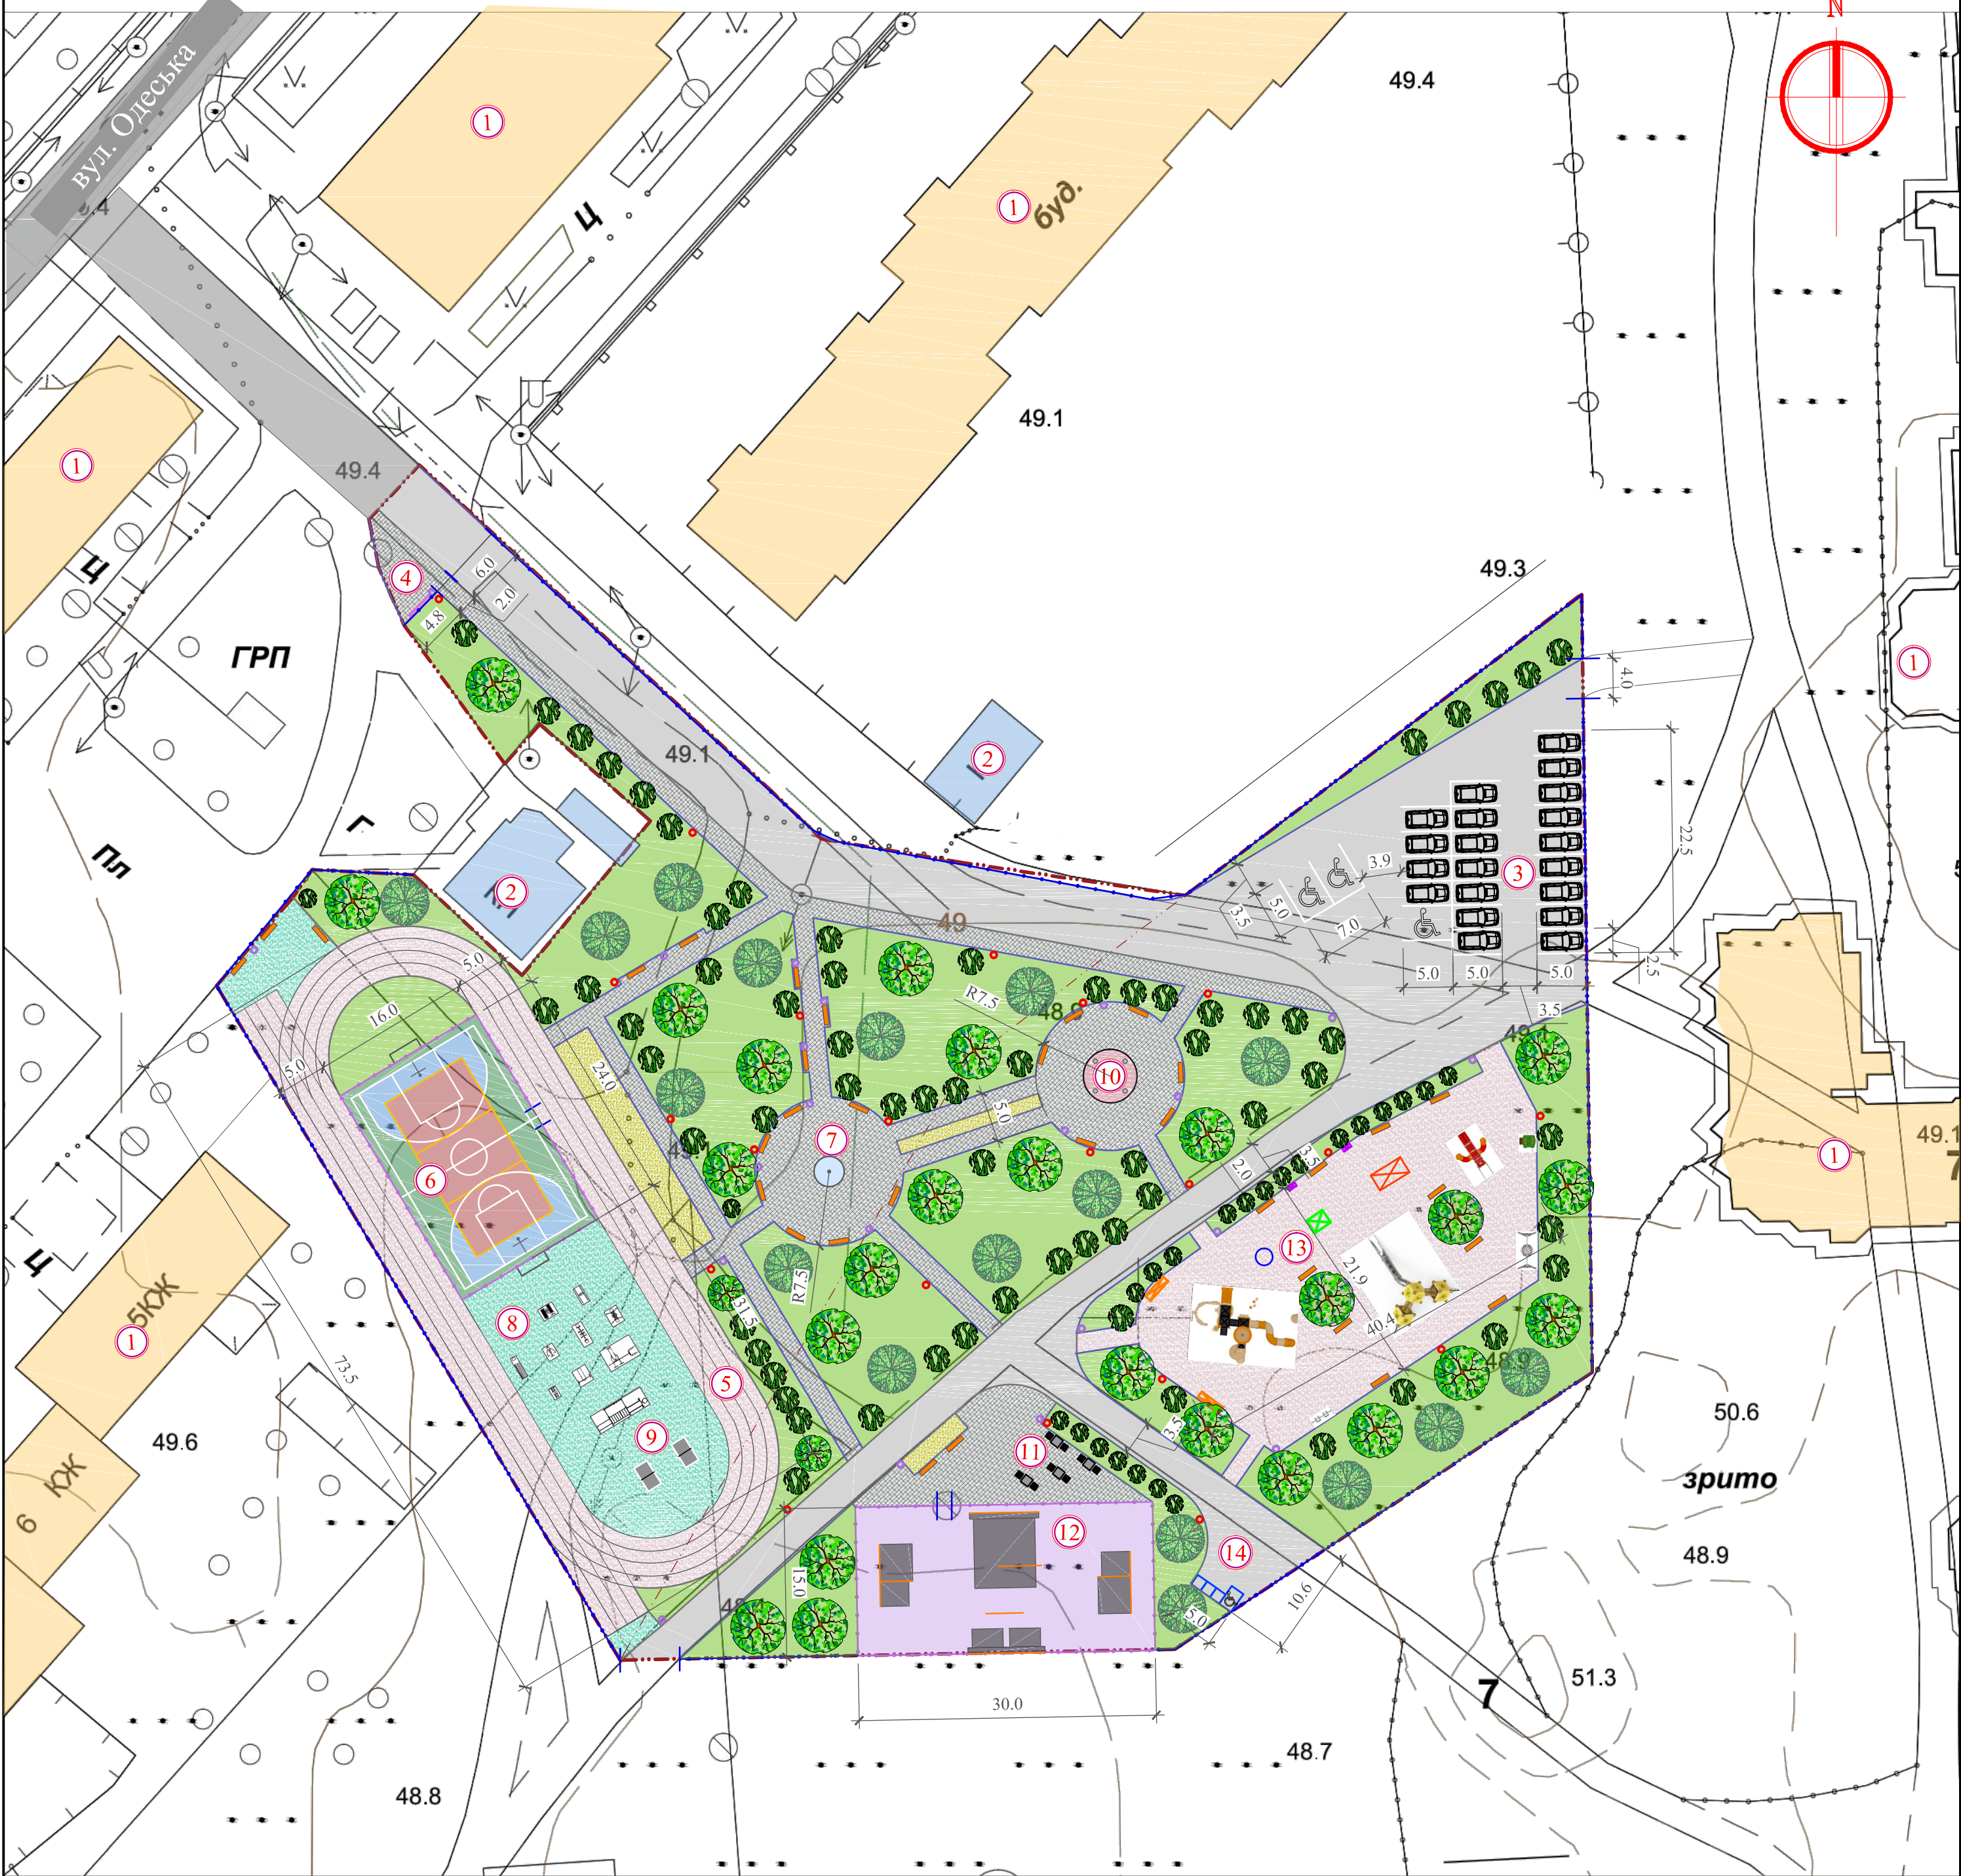

УМОВНІ ПОЗНАЧЕННЯ:

	- межа земельної ділянки		- гумове покриття тип 1
	- проїжджа частина дороги		- гумове покриття тип 2
	- житлові будівлі		- вимощення скейт-парку
	- нежитлові будівлі та споруди		- покриття спортивно-ігрового майданчика
	- асфальтне покриття		- огорожа тип 1
	- тротуарна плитка		- огорожа тип 2
	- місця парковки		- інформаційний стенд, у т.ч. тактильна мнемосхема
	- парковка, у т.ч. для МГН		- ворота та хвіртки огорож
	- бордюр		- біотуалети, у т.ч. для МГН
	- поребрик		- тенісний стіл
	- озеленення		- шахматний стіл
	- квітники		- лава
	- дерева листопадні		- урни для сміття
	- дерева вічнозелені		- ліхтарі
	- кущі		
	- фонтан		
	- альтанка		

Експлікація до генерального плану


№	Найменування	Примітка
1	Житлові будівлі	Існуючі
2	Нежитлові будівлі та споруди	Існуючі
3	Автостоянка на 23 м.м., у т.ч. для МГН	Проект.
4	Вхідна зона з інформаційним стендом, у т.ч. тактильною мнемосхемою	Проект.
5	Бігові доріжки	Проект.
6	Універсальний спортивно-ігровий майданчик	Проект.
7	Зона тихого відпочинку з фонтаном	Проект.
8	Майданчик з тренажерами	Проект.
9	Майданчик з тенісними столами	Проект.
10	Зона відпочинку з альтанкою	Проект.
11	Майданчик з шахматними столами	Проект.
12	Скейт-парк	Проект.
13	Дитячий майданчик	Проект.
14	Майданчик з біотуалетами, у т.ч. для МГН	Проект.

ЗАГАЛЬНА ПЛОЩА ДІЛЯНКИ БЛАГОУСТРОЮ - 1,0017 га

						116-12-21-РП-ГП		
						Одеська область, Одеський район, смт Великодолинське, вул. Маріїнська		
Зм.	Кіл.	Арк. № док	Підпис	Дата				
ГП		Євченко		11.21	Будівництво «Активного парку»	Стадія	Аркуш	Аркушів
Розроб.		Яковенко		11.21		РП	4	8
Перевір.		Яковенко		11.21				
План благоустрою М 1:500						"АРХІ-ТЕКСТУРІЯ"		




ЗАГАЛЬНИЙ ВИД СКЕЙТ-ПАРКУ

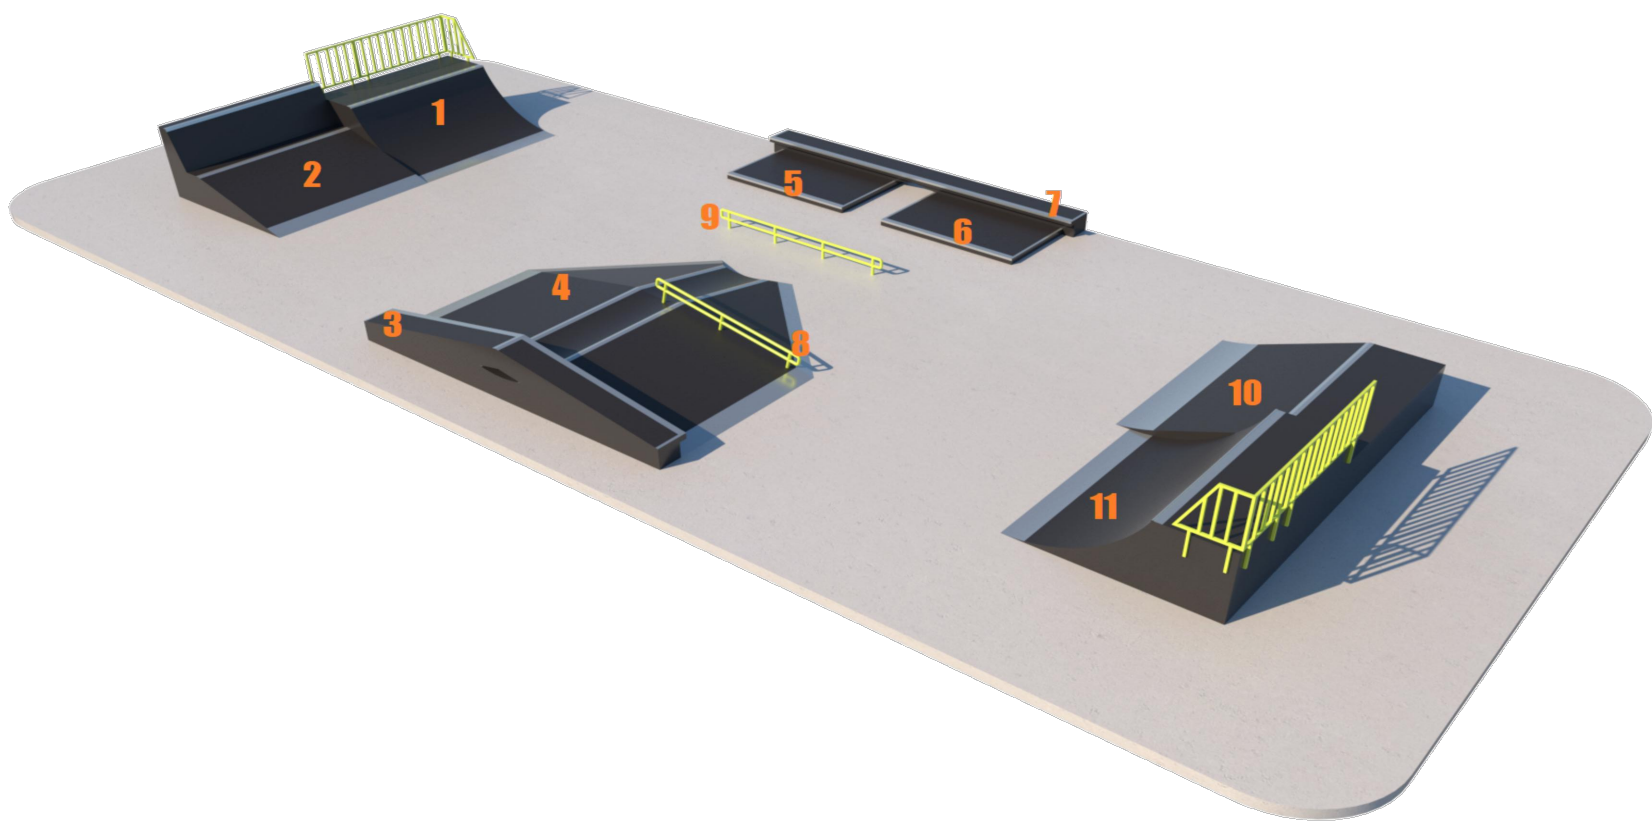


ДИТЯЧИЙ МАЙДАНЧИК

Схема дитячого майданчика

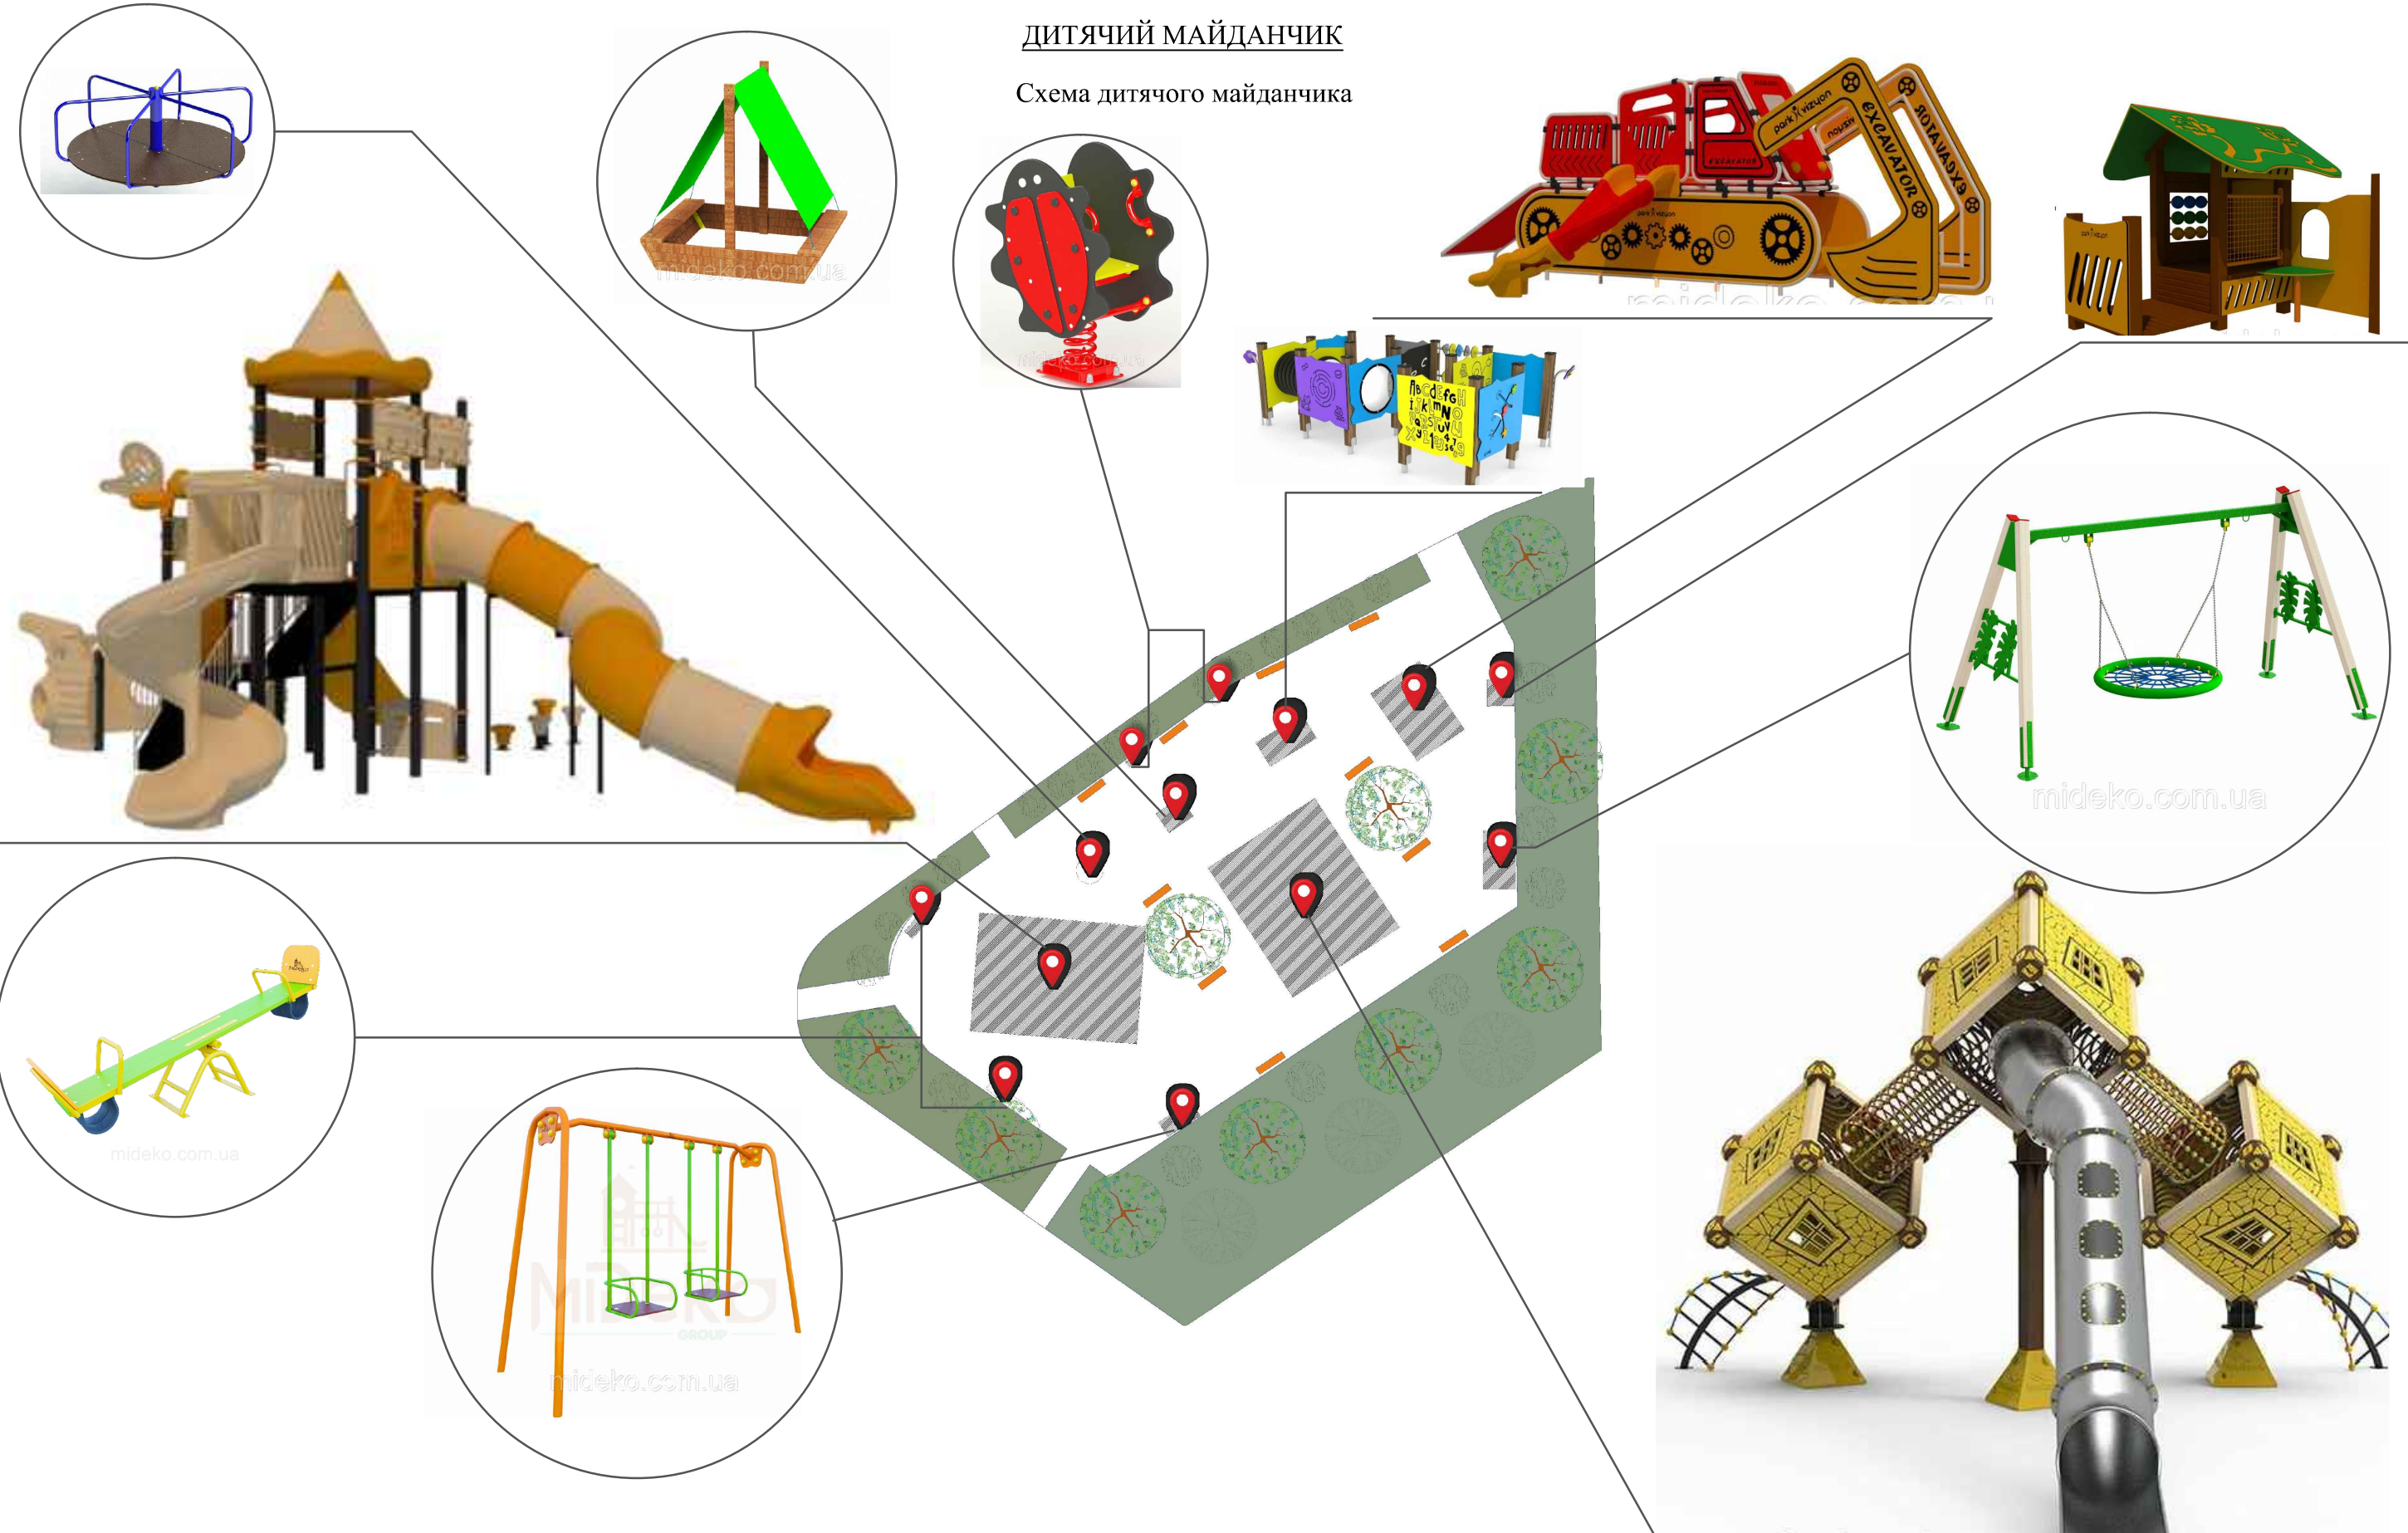

УНІВЕРСАЛЬНИЙ СПОРТИВНО-ІГРОВИЙ МАЙДАНЧИК

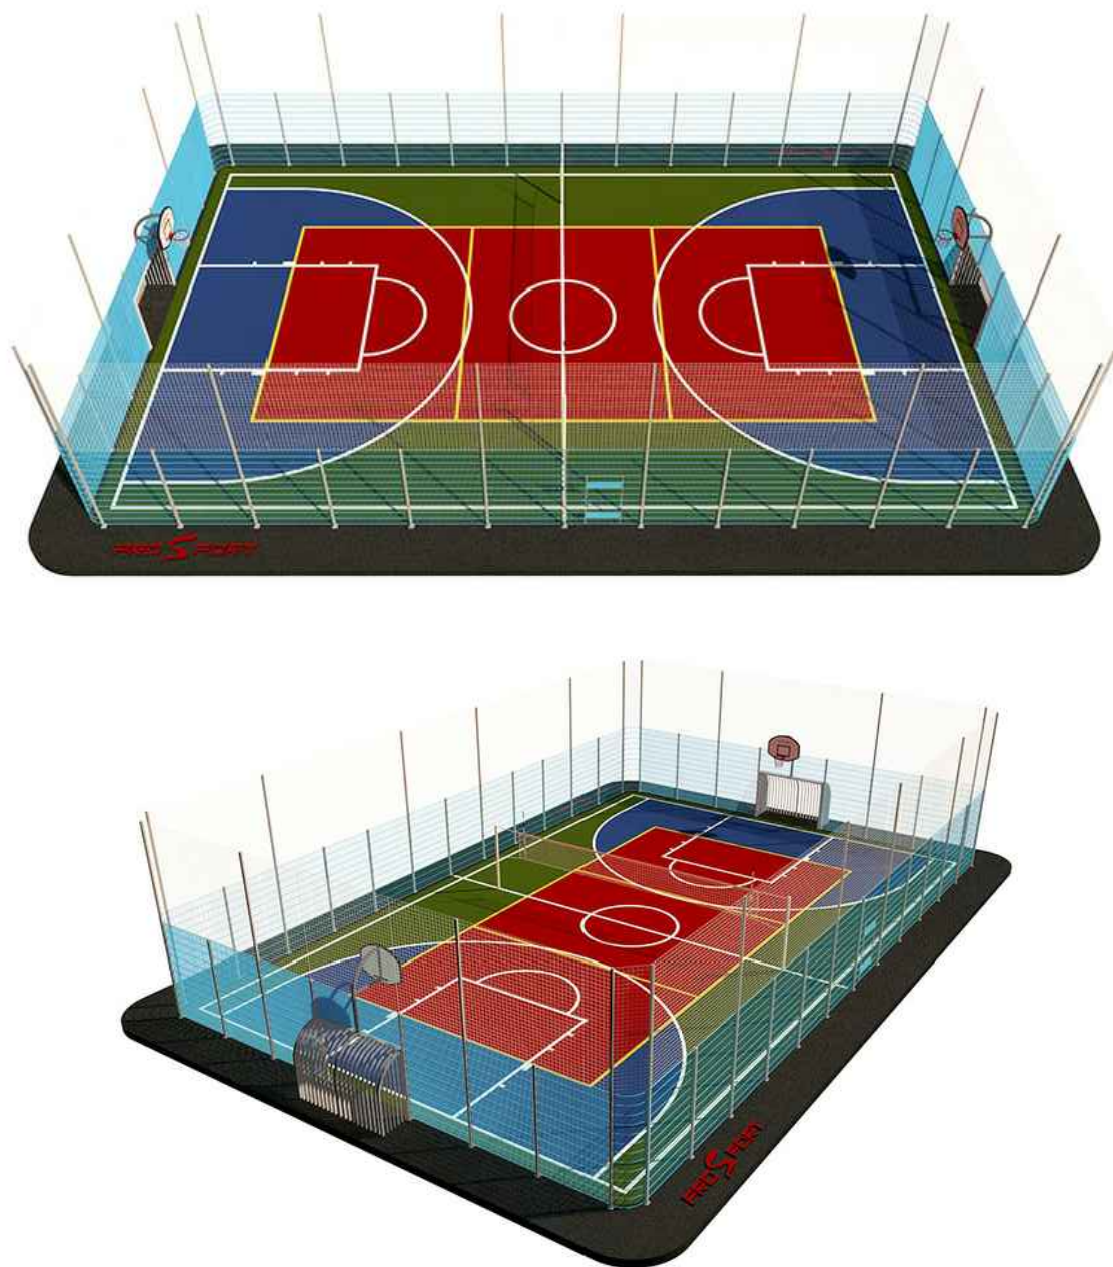

МАЙДАНЧИК З ТРЕНАЖЕРАМИ



					116-12-21-РП-ГП			
					Одеська область, Одеський район, смт Великодолинське, вул. Маріїнська			
Зм.	Кіл.	Арк. № док.	Підпис	Дата	Будівництво «Активного парку»	Стадія	Аркуш	Аркушів
Розроб.		Яковенко		11.21		РП	6	8
Перевір.		Яковенко		11.21				
					Загальний вид окремих елементів благоустрою			